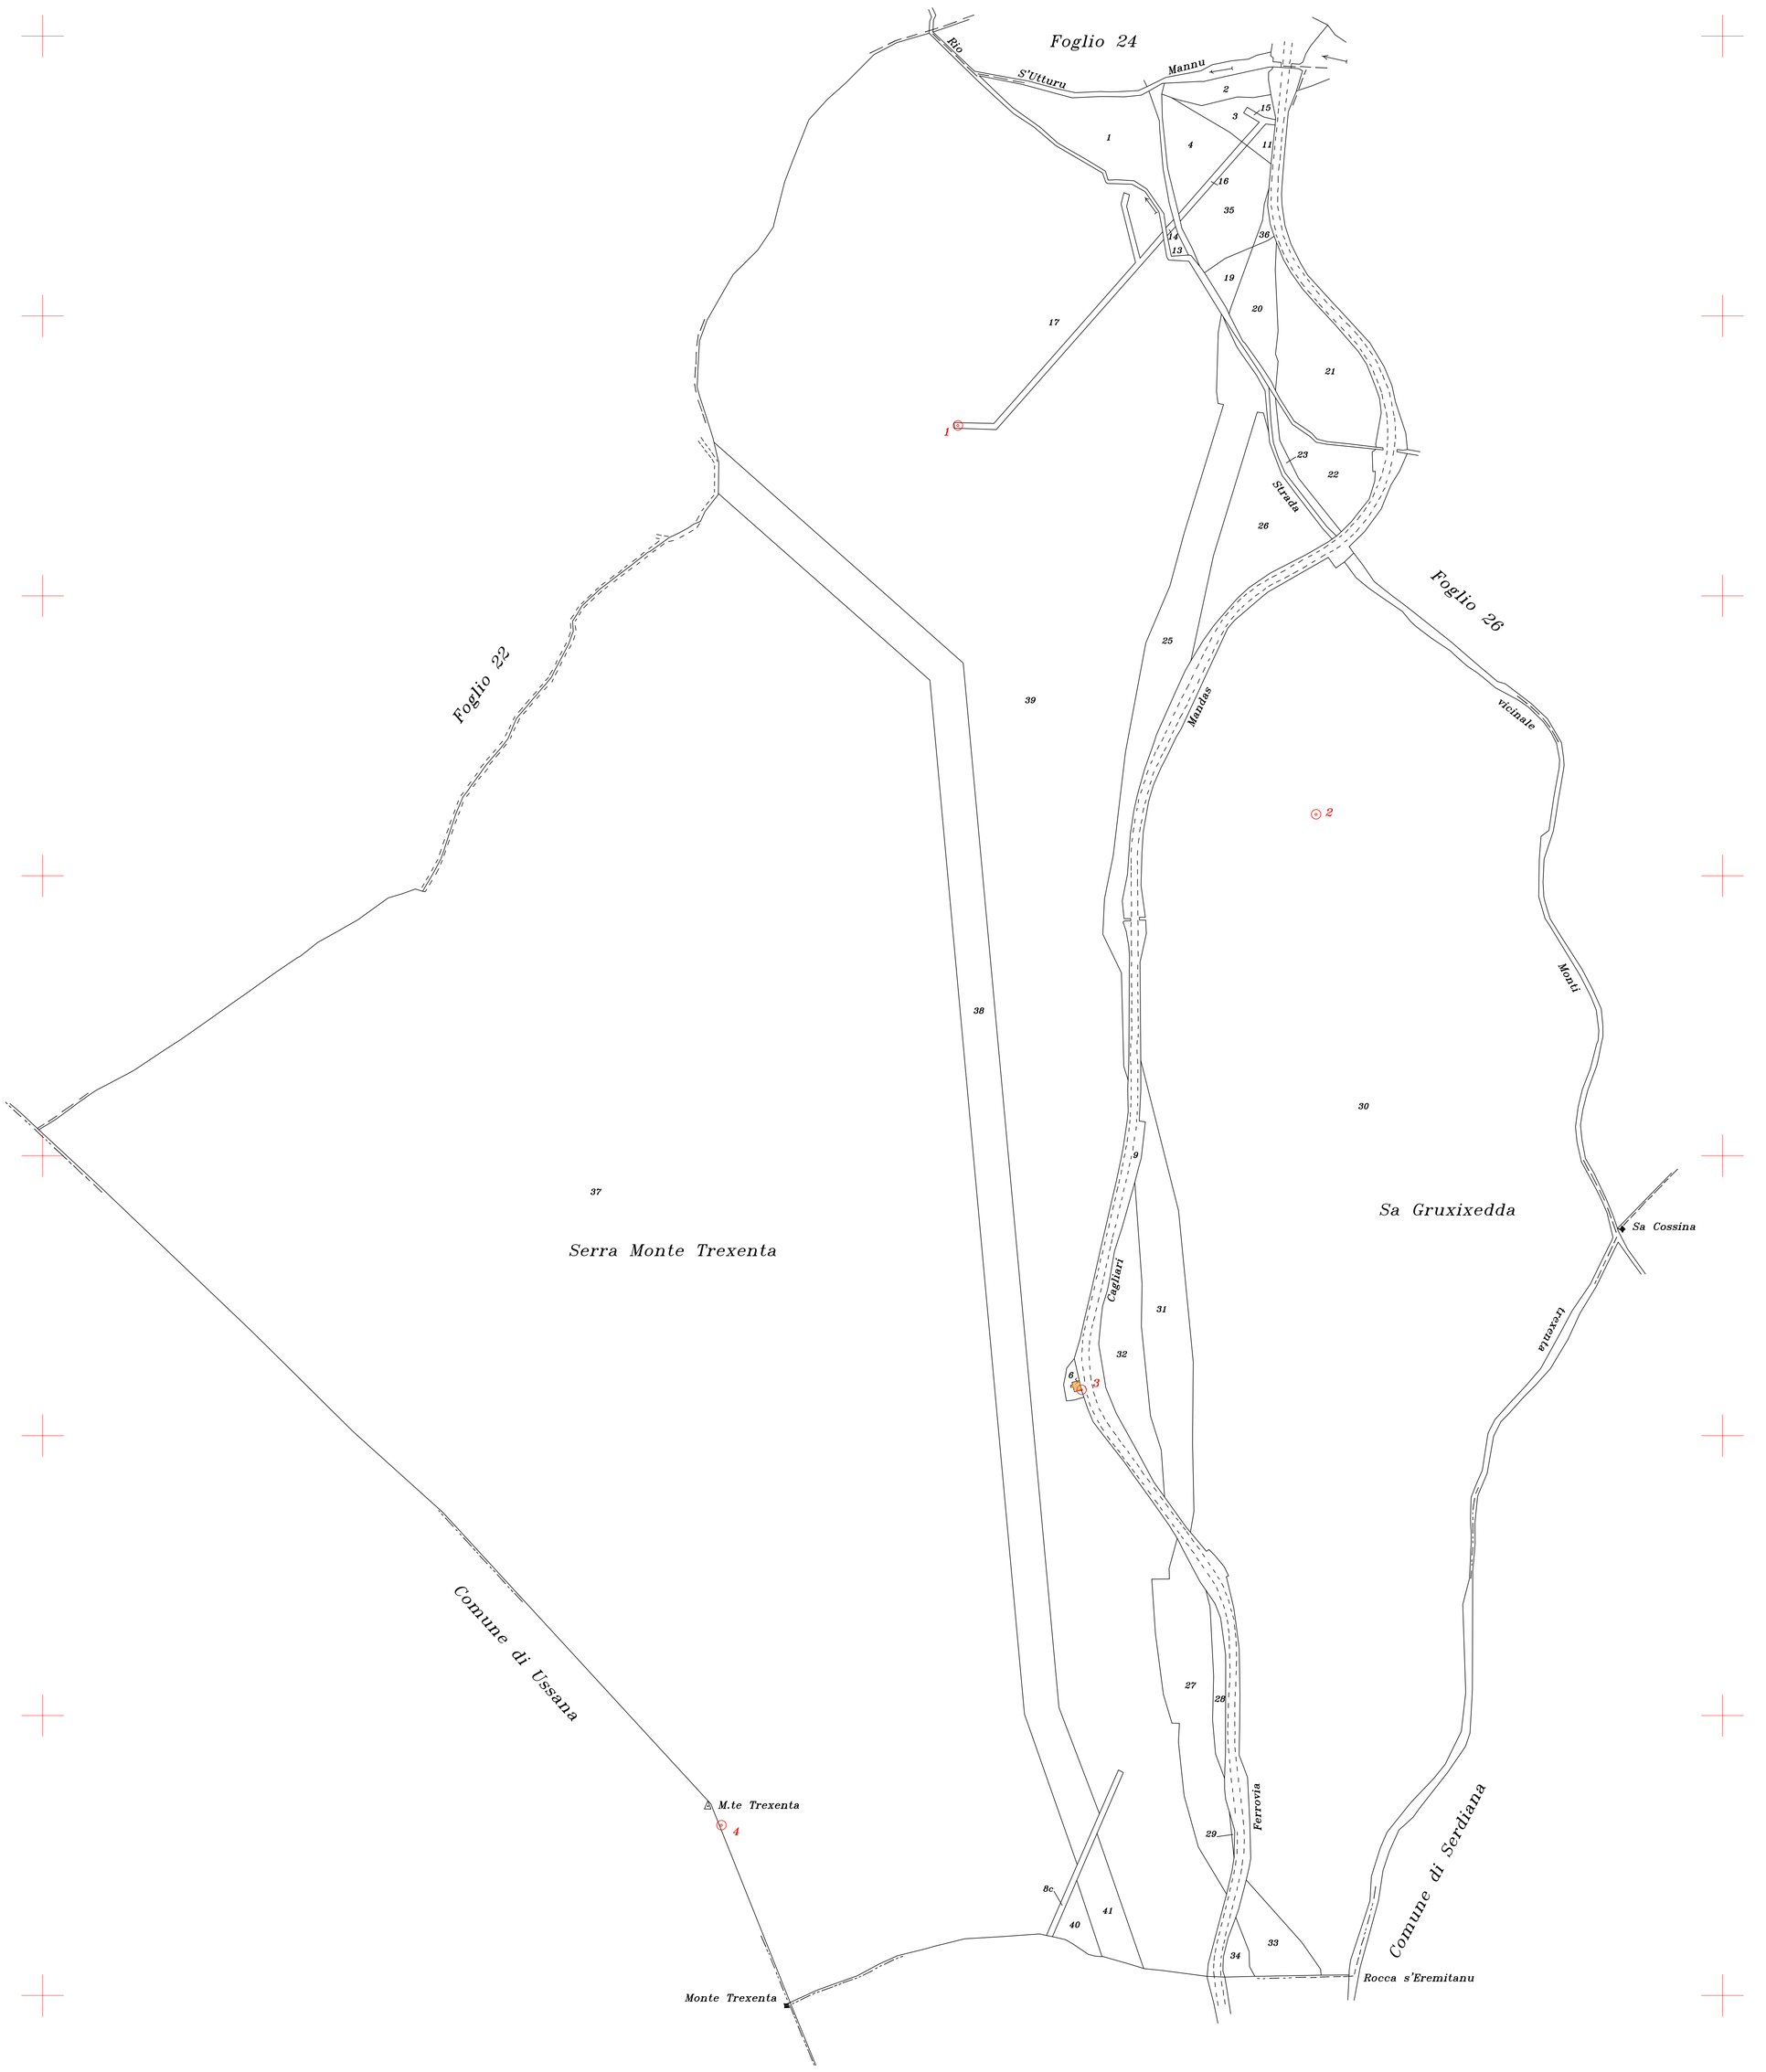

Donori F.23

Scala di 1:2000

Aggiornamento Agosto 2008